

ΕΦΗΜΕΡΙΣ ΤΗΣ ΚΥΒΕΡΝΗΣΕΩΣ
ΤΗΣ ΕΛΛΗΝΙΚΗΣ ΔΗΜΟΚΡΑΤΙΑΣ

ΑΘΗΝΑ 21 ΣΕΠΤΕΜΒΡΙΟΥ 1983 | ΤΕΥΧΟΣ ΤΕΤΑΡΤΟ | ΑΡΙΘΜΟΣ ΦΥΛΛΟΥ 433

ΠΟΛΕΟΔΟΜΙΑ

ΔΙΑΤΑΓΜΑΤΑ

Αναθεώρηση του ρυμοτομικού σχεδίου Λουτρακίου—Περαχώρας.

Ο ΠΡΟΕΔΡΟΣ ΤΗΣ ΕΛΛΗΝΙΚΗΣ ΔΗΜΟΚΡΑΤΙΑΣ

'Εχοντας υπόψη:

1. Τις διατάξεις του Ν. Δ/τος «περί σχεδίων πόλεων κλπ. της 17 Ιουλίου 1923», όπως μεταγενέστερα τροποποιήθηκαν και συμπληρώθηκαν και ειδικότερα τα άρθρα 3, 9, 29 και 70.

1. Τις διατάξεις του Ν. 947/1979 «περί οικιστικών περιοχών» (ΦΕΚ 169Α') και ειδικότερα το άρθρο 62 (παρ. 1).

3. Τις διατάξεις του Ν.Δ. 8/1973 «περί Γ.Ο.Κ.» όπως τροποποιήθηκε με το Ν.Δ. 205/1974 (ΦΕΚ 363/Α') και ειδικότερα τα άρθρα 16, 17, 21, 22, 33, 34 και 35.

4. Τις διατάξεις του Ν. 1032/80 «περί συστάσεως Υπουργείου Χωροταξίας, Οικισμού και Περιβάλλοντος» (ΦΕΚ 57/Α') και ειδικότερα τα άρθρα 2, 3 και 7

5. Τις διατάξεις του Ν. 1337/1983 «Επέκταση των πολεοδομικών σχεδίων, οικιστική ανάπτυξη και σχετικές ρυθμίσεις» (ΦΕΚ 33Α) και ειδικότερα το άρθρο 43 (παρ. 9) αυτού.

6. Τις υπ' αριθ. 177/1982, 2/1983 και 31/1983 πράξεις του Δημοτικού Συμβουλίου Λουτρακίου—Περαχώρας.

7. Τις υπ' αριθ. 704/1982 και 261/1983 γνωμοδοτήσεις του Κεντρικού Συμβουλίου Χωροταξίας, Οικισμού και Περιβάλλοντος.

8. Την υπ' αριθ. 361/1983 γνωμοδότηση του Συμβουλίου της Επικρατείας, με πρόταση του Υπουργού Χωροταξίας, Οικισμού και Περιβάλλοντος, αποφασίζουμε:

'Αρθρο 1.

Εγκρίνεται η αναθεώρηση τμήματος του ρυμοτομικού σχεδίου Λουτρακίου—Περαχώρας (Κορινθίας) και ειδικότερα στον οικισμό Περαχώρας, που έχει εγκριθεί με το από 17 Οκτωβρίου 1964 Βασιλικό Διάταγμα «περί επεκτάσεως του ρυμοτομικού σχεδίου Λουτρακίου και καθορισμού των όρων και περιορισμών δομήσεως των οικοπέδων αυτού» (ΦΕΚ 170Δ'/1964), όπως φαίνεται στα σχετικά πρωτότυπα πέντε (5) διαγράμματα σε κλίμακα 1:1000 που έχουν θεωρηθεί από τον Προϊστάμενο της Διεύθυνσης Πολεοδομικών Εφαρμογών με την υπ' αριθ. Γ. 36904/1983 πράξη του και που συνοπτικά τους αντίτυπα δημοσιεύονται με αυτό το Διάταγμα.

'Αρθρο 2.

Στο πρόσωπο των οικοπέδων οικοδομημένων ή μη, που βρίσκονται μέσα στο τμήμα του ρυμοτομικού σχεδίου που αναθεωρείται με το παρόν Διάταγμα, επιβάλλεται προκήπιο πλάτους τριών (3) μέτρων, όπως φαίνεται στο Α' διάγραμμα.

'Αρθρο 3.

Οι όροι και περιορισμοί δόμησης των οικοπέδων του ρυμοτομικού σχεδίου Λουτρακίου—Περαχώρας στα οποία επεκτάθηκε το σχέδιο με το παραπάνω από 17 Οκτωβρίου 1964 Β. Δ/γμα αναθεωρούνται και καθορίζονται κατά τομείς Ι, ΙΙ, που φαίνονται στα ίδια ως άνω διαγράμματα, ως εξής:

Α. Τομέας Ι.

1. Οικοδομικό σύστημα: συνεχές.

2. α) Ελάχιστο πρόσωπο: δέκα (10) μέτρα.
β) Ελάχιστο βάθος: δέκα πέντε (15) μέτρα.
γ) Ελάχιστο εμβαδόν: διακόσια (200) τετραγωνικά μέτρα.

3. Κατά παρέκκλιση από την προηγούμενη παράγραφο θεωρούνται άρτια και οικοδομήσιμα τα οικόπεδα που δεν έχουν τα παραπάνω ελάχιστα όρια αρτιότητας πλην όμως είχαν:

α) Πρίν από τη δημοσίευση του Ν.Δ. 8/1973 «περί Γ.Ο.Κ.» τα ακόλουθα:
Ελάχιστο πρόσωπο: οκτώ (8) μέτρα.
Ελάχιστο βάθος: δώδεκα (12) μέτρα.
Ελάχιστο εμβαδό: εκατόν πενήντα (150) τετραγωνικά μέτρα.

β) Πριν από τη δημοσίευση του από 17 Οκτωβρίου 1964 Β. Δ/τος τα ακόλουθα:
Ελάχιστο πρόσωπο: επτά (7) μέτρα.
Ελάχιστο βάθος: δέκα (10) μέτρα.
Ελάχιστο εμβαδόν: εκατό (100) τετραγωνικά μέτρα.

4. Συντελεστής δόμησης: οκτώ δέκατα (0,8).

5. Μέγιστο ποσοστό κάλυψης: εβδομήντα τοις εκατό (70%) της επιφάνειας των οικοπέδων.

6. Μέγιστος επιτρεπόμενος αριθμός ορόφων των κτιρίων ένας (1). Επιβάλλεται η κατασκευή στέγης των κτιρίων από κεραμίδια.

7. Επιτρέπεται η κατασκευή και δεύτερου ορόφου λόγω κλίσεως του εδάφους εφόσον δεν γίνεται υπέρβαση του συντελεστή δόμησης.

8. Τα κτίρια πρέπει υποχρεωτικά να απέχουν από τα πλάγια όρια του οικοπέδου ένα (1) μέτρο. Ο πλάγιος ακάλυπτος χώρος δεν υπολογίζεται στην κάλυψη του κτιρίου.

9. Οι οικοδομές κατά οικοδομικά τετράγωνα μπορούν, κατά την κρίση της αρμόδιας για έκδοση της άδειας Πολεοδομικής Αρχής να τοποθετούνται εσώτερον της οικοδομικής γραμμής κατά δύο (2) μέτρα κατά μήκος του βασικού οδικού δικτύου κυκλοφορίας και κατά ένα (1) μέτρο κατά το υπόλοιπο δίκτυο.

Β. Τομέας ΙΙ.

1. Οικοδομικό σύστημα: πανταχόθεν ελεύθερο.

2. α) Ελάχιστο πρόσωπο: δέκα πέντε (15) μέτρα.

β) Ελάχιστο βάθος: είκοσι πέντε (25) μέτρα.

γ) Ελάχιστο εμβαδόν: τετρακόσια (400) τετραγωνικά μέτρα.

3. Κατά παρέκκλιση από την προηγούμενη παράγραφο θεωρούνται άρτια και οικοδομήσιμα τα οικόπεδα που δεν έχουν τα παραπάνω ελάχιστα όρια αρτιότητας πλην όμως είχαν:

α) Πριν από τη δημοσίευση του Ν.Δ. 8/1973 «περί ΓΟΚ» τα ακόλουθα:

Ελάχιστο πρόσωπο: δέκα τρία (13) μέτρα.
Ελάχιστο βάθος: δέκα έξη (16) μέτρα.
Ελάχιστο εμβαδόν: τριακόσια (300) τετραγωνικά μέτρα.

β) Πριν από τη δημοσίευση του από 17 Οκτωβρίου 1964 Β. Δ/τος τα ακόλουθα:

Ελάχιστο πρόσωπο: δέκα (10) μέτρα.
Ελάχιστο βάθος: δέκα τέσσερα (14) μέτρα.
Ελάχιστο εμβαδόν: διακόσια (200) τετραγωνικά μέτρα.

4. Συντελεστής δόμησης: οκτώ δέκατα (0,8).

5. Μέγιστο ποσοστό κάλυψης: σαράντα τοις εκατό (40%) της επιφάνειας των οικοπέδων.

6. Μέγιστος επιτρεπόμενος αριθμός ορόφων δύο (2) με μέγιστο ύψος των κτιρίων οκτώ και μισό (8,5) μέτρα, στο οποίο συμπεριλαμβάνεται και το ύψος της στέγης από κεραμίδια που η κατασκευή της είναι υποχρεωτική.

Γ. Οι όροι και περιορισμοί δόμησης του χώρου για την ανέγερση Μουσείου και Σχολείου καθορίζονται ως εξής:

α) Οικοδομικό σύστημα: πανταχόθεν ελεύθερο.

β) Συντελεστής δόμησης: τέσσερα δέκατα (0,4).

γ) Μέγιστο ποσοστό κάλυψης: σαράντα τοις εκατό (40%) της επιφάνειας του χώρου.

δ) Μέγιστος επιτρεπόμενος αριθμός ορόφων ένας (1) με μέγιστο ύψος του κτιρίου πέντε και μισό (5,5) μέτρα στο οποίο περιλαμβάνεται και η στέγη από κεραμίδια, η κατασκευή της οποίας είναι υποχρεωτική.

Άρθρο 4.

Η ισχύς του παρόντος Διατάγματος αρχίζει από τη δημοσίευσή του στην Εφημερίδα της Κυβερνήσεως.

Στον Υπουργό Χωροταξίας, Οικισμού και Περιβάλλοντος, αναθέτουμε τη δημοσίευση και εκτέλεση του παρόντος Διατάγματος.

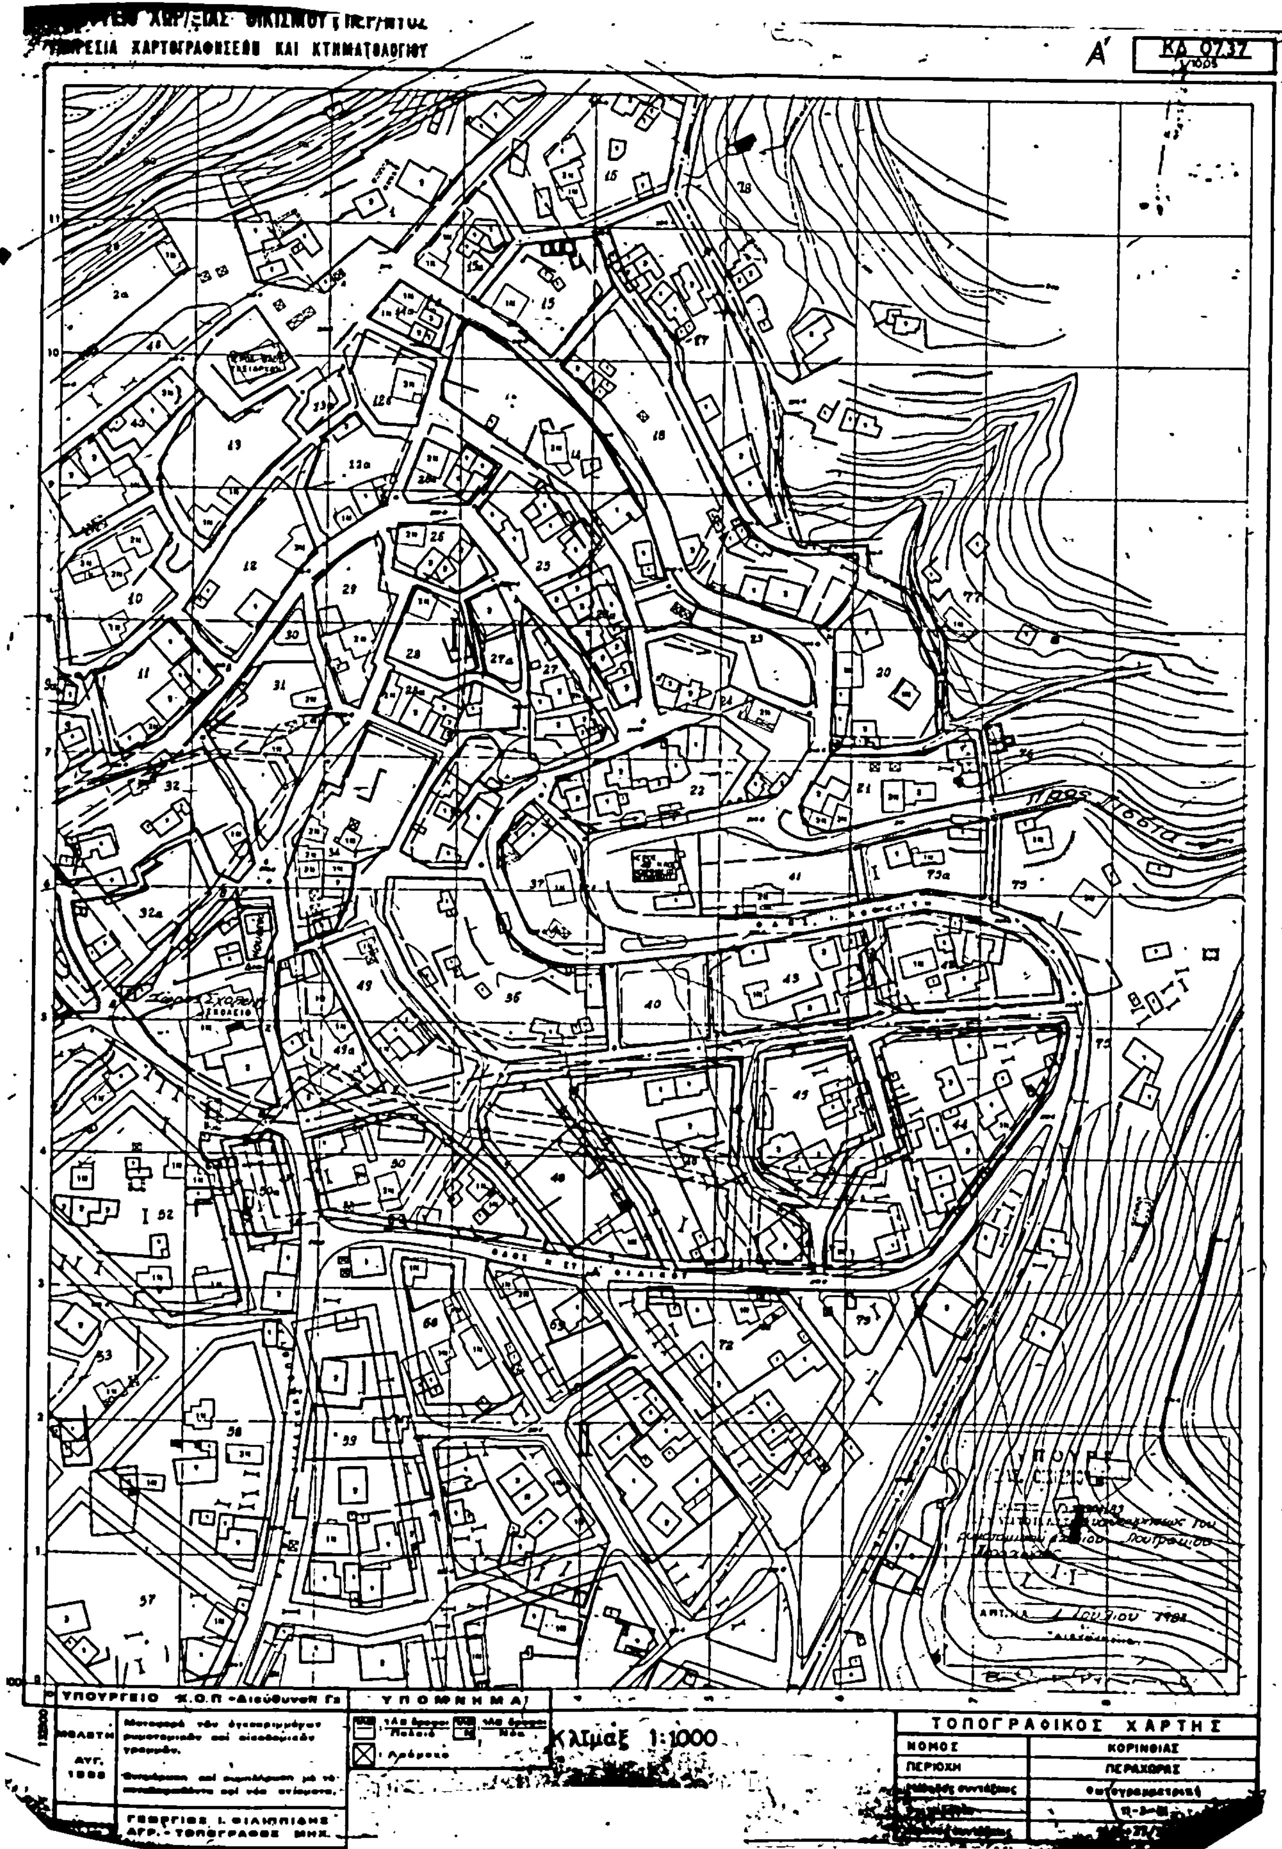
Αθήνα, 26 Ιουλίου 1983

Ο ΠΡΟΕΔΡΟΣ ΤΗΣ ΔΗΜΟΚΡΑΤΙΑΣ

ΚΩΝΣΤΑΝΤΙΝΟΣ Γ. ΚΑΡΑΜΑΝΛΗΣ

Ο ΥΠΟΥΡΓΟΣ ΧΩΡΟΤΑΞΙΑΣ, ΟΙΚΙΣΜΟΥ ΚΑΙ ΠΕΡΙΒΑΛΛΟΝΤΟΣ

ΑΝΤΩΝΙΟΣ ΤΡΙΤΣΗΣ


ΥΠΗΡΕΣΙΑ ΧΑΡΤΟΓΡΑΦΗΣΕΩΝ ΚΑΙ ΚΤΗΜΑΤΟΛΟΓΙΟΥ
Α΄
ΚΑ 0737
Προς Λόσια
ΥΠΟΥΡΓΕΙΟ Χ.Ο.Π.-Διεύθυνση Γ2
ΥΠΟΜΝΗΜΑ
Αρόφωτο
ΓΕΩΡΓΙΟΣ Ι. ΦΙΛΙΠΠΙΔΗΣ
ΑΓΡ.-ΤΟΠΟΓΡΑΦΟΣ ΜΗΧ.
Κλίμαξ 1:1000
ΤΟΠΟΓΡΑΦΙΚΟΣ ΧΑΡΤΗΣ
ΝΟΜΟΣ
ΚΟΡΙΝΘΙΑΣ
ΠΕΡΙΟΧΗ
ΠΕΡΑΧΩΡΑΣ
Φωτογραμμετρικά

ΥΠΗΡΕΣΙΑ ΧΑΡΤΟΓΡΑΦΗΣΕΩΝ ΚΑΙ ΚΤΗΜΑΤΟΛΟΓΙΟΥ

Γ΄ ΚΔ 0737

Προς Λουτράκι

26/ 83

ΥΠΟΥΡΓΕΙΟ

ΑΡΙΘ. ΠΡΑΞΕΩΣ Γ. 36904/83

ΑΘΗΝΑ 1 Ιουλίου 1983

Ο ΔΙΕΥΘΥΝΤΗΣ

ΥΠΟΥΡΓΕΙΟ Κ.Ο.Π. - Διεύθυνση Γ5

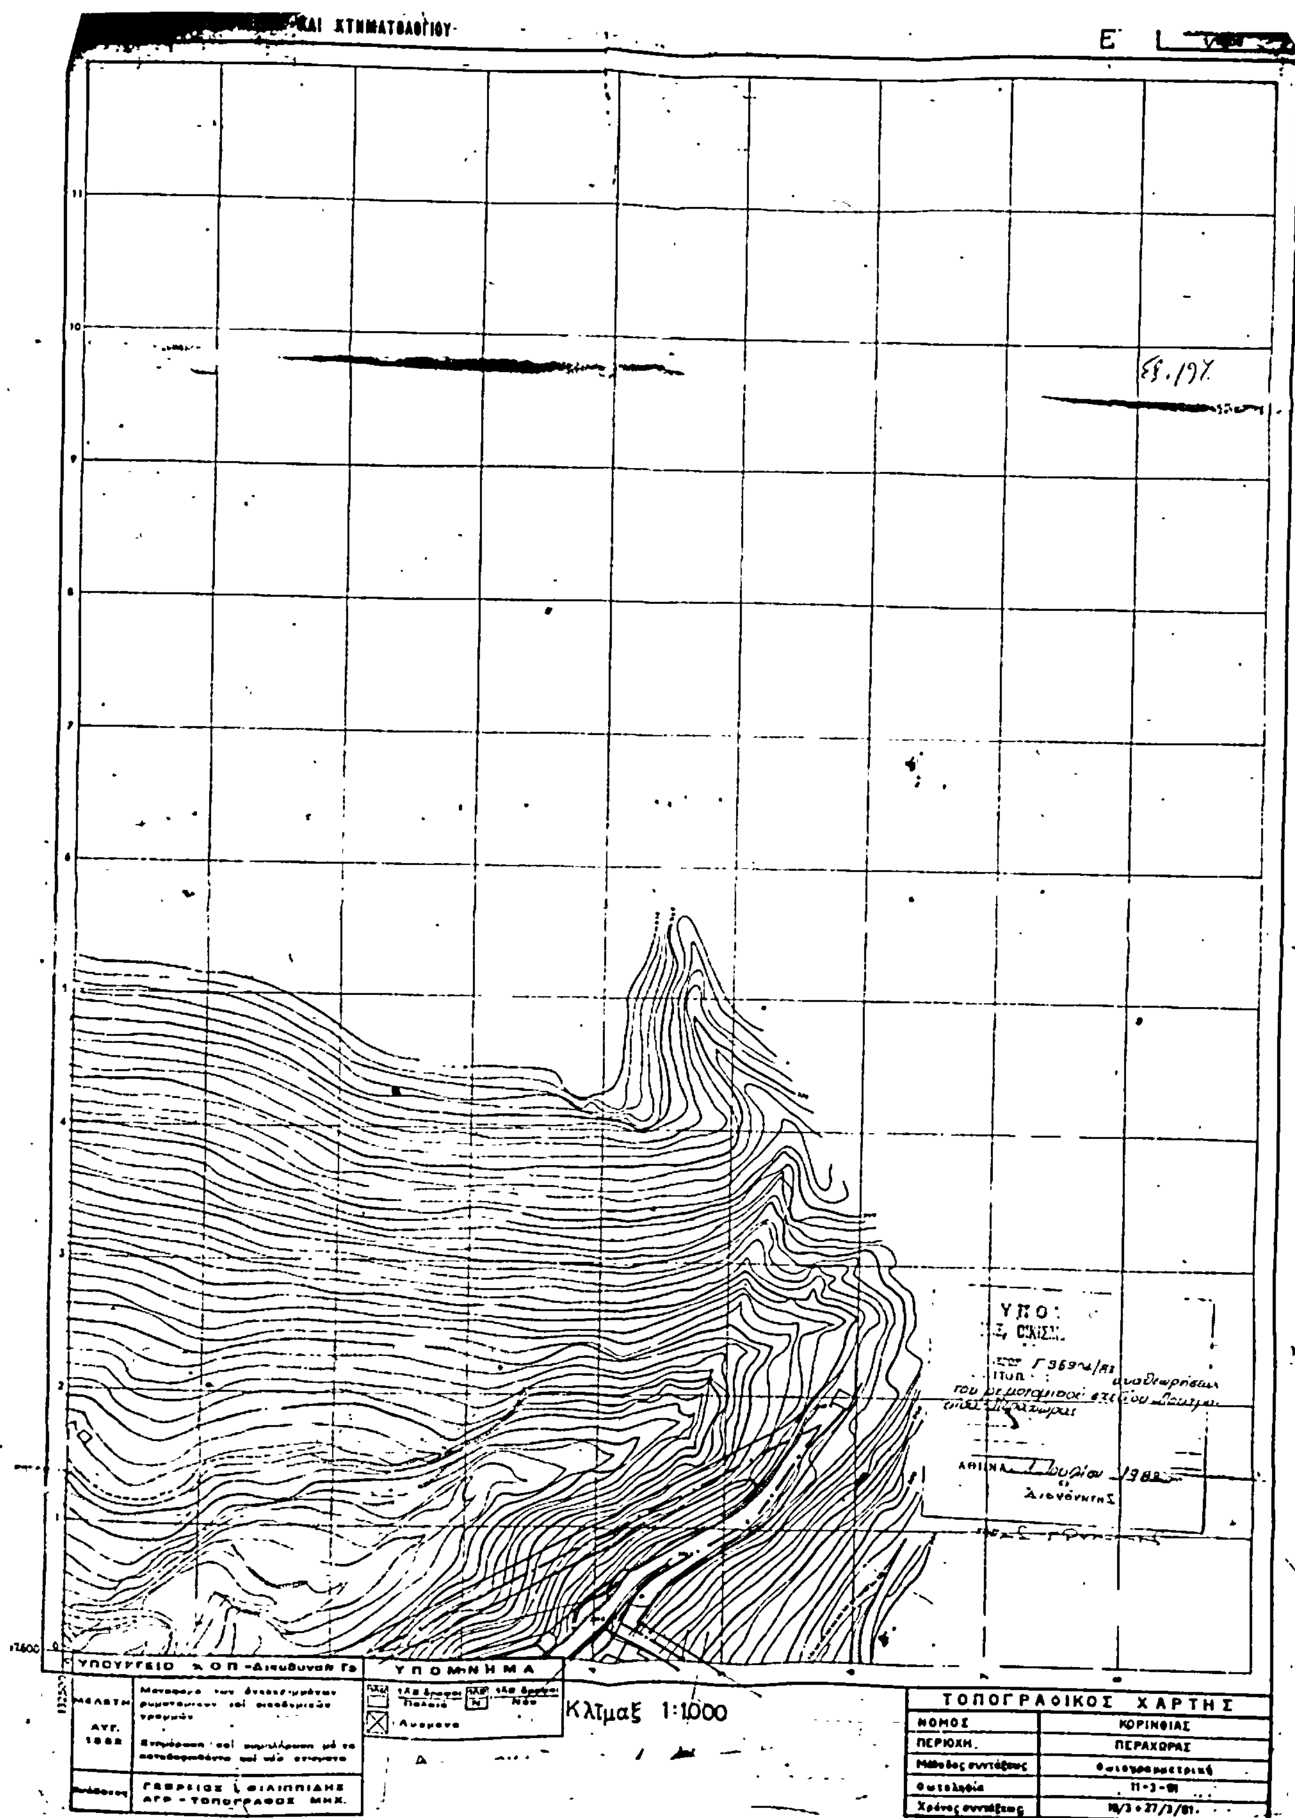
ΥΠΟΜΝΗΜΑ

Ανύπαρκτα

Κλίμαξ 1:1000

ΤΟΠΟΓΡΑΦΙΚΟΣ ΧΑΡΤΗΣ	
ΝΟΜΟΣ	ΚΟΡΙΝΘΙΑΣ
ΠΕΡΙΟΧΗ	ΠΕΡΑΧΩΡΑΣ
Μέθοδος συντάξεως	Φωτογραμμετρική
Φωτολήψία	[illegible]
Χρόνος συντάξεως	[illegible]

ΓΕΩΡΓΙΟΣ Ι. ΦΙΛΙΠΠΙΔΗΣ


ΚΑΙ ΚΤΗΜΑΤΟΛΟΓΙΟΥ
ΥΠΟΥΡΓΕΙΟ ΧΟΠ - Διεύθυνση Γ5
ΜΕΛΕΤΗ
ΑΥΓ. 1982
ΓΕΩΡΓΙΟΣ Ι. ΦΙΛΙΠΠΙΔΗΣ
ΑΓΡ. - ΤΟΠΟΓΡΑΦΟΣ ΜΗΧ.
ΥΠΟΜΝΗΜΑ
Παλαιά
Νέα
Κλίμαξ 1:1000
ΤΟΠΟΓΡΑΦΙΚΟΣ ΧΑΡΤΗΣ
ΝΟΜΟΣ
ΚΟΡΙΝΘΙΑΣ
ΠΕΡΙΟΧΗ.
ΠΕΡΑΧΩΡΑΣ
Μέθοδος συντάξεως
Φωτογραμμετρική
Φωτοληψία
11-3-81
Χρόνος συντάξεως
18/3 - 27/3/81.
ΑΘΗΝΑ,
Διευθυντής

ΧΩΡ/ΞΙΑΣ ΟΙΚΙΣΜΟΥ & ΠΕΡ/ΝΤΟΣ
ΥΠΗΡΕΣΙΑ ΧΑΡΤΟΓΡΑΦΗΣΕΩΝ ΚΑΙ ΚΤΗΜΑΤΟΛΟΓΙΟΥ

Γ 36904/63 αναθεώρησις του ρυμοτομικού σχεδίου Λουτρακίου-Περαχώρας

1 Ιουλίου 1983
Ο Διευθυντής

ΥΠΟΥΡΓΕΙΟ Χ.Ο.Π. - Διεύθυνση Γ5

ΜΕΛΕΤΗ — Μεταφορά τῶν ἐγκεκριμένων ρυμοτομικῶν καὶ οἰκοδομικῶν γραμμῶν. [illegible]

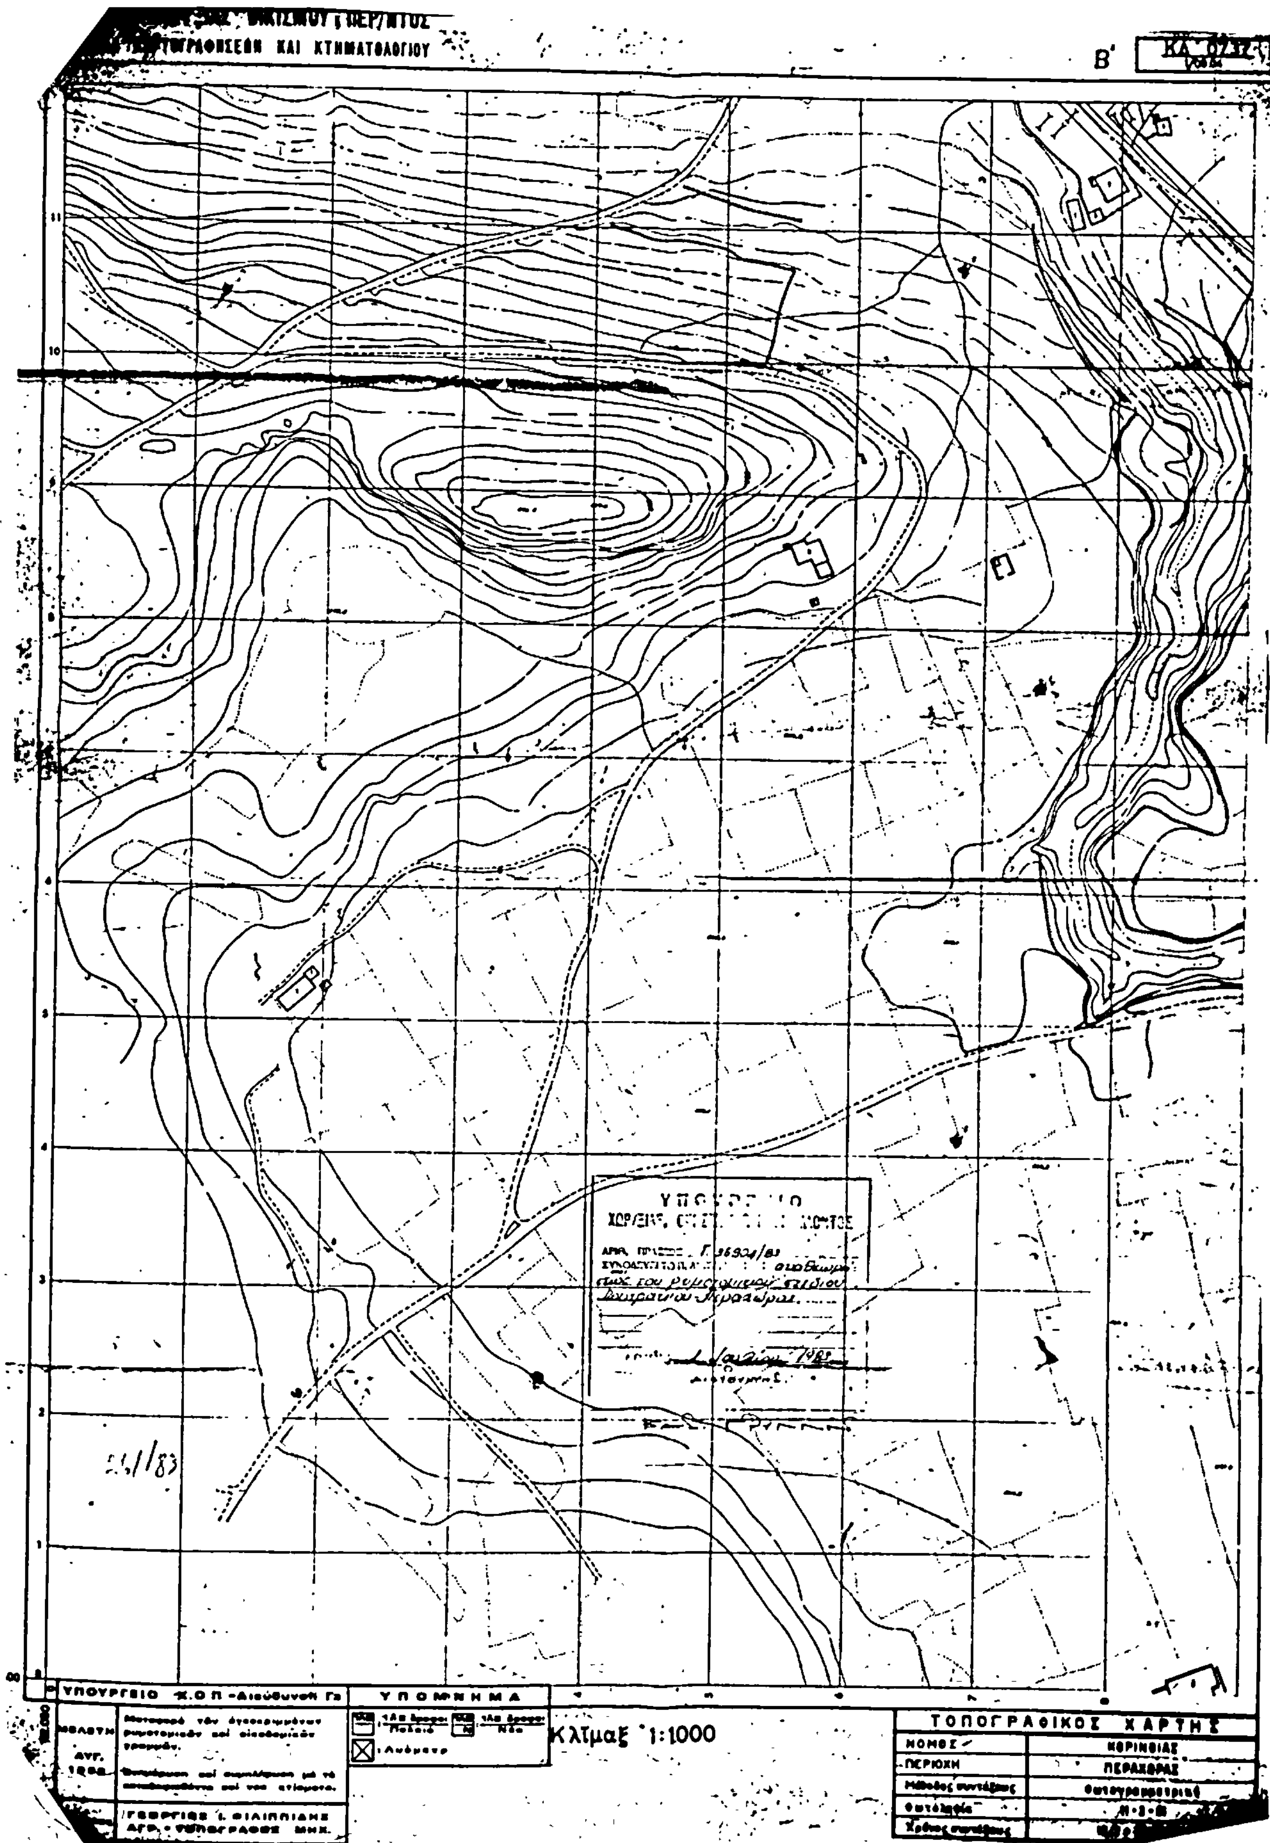
ΓΕΩΡΓΙΟΣ Ι. ΦΙΛΙΠΠΙΑΝΗΣ ΑΓΡ. - ΤΟΠΟΓΡΑΦΟΣ ΜΗΧ.

ΥΠΟΜΝΗΜΑ

Κλῖμαξ 1:1000

ΤΟΠΟΓΡΑΦΙΚΟΣ ΧΑΡΤΗΣ

ΝΟΜΟΣ	ΚΟΡΙΝΘΙΑΣ
ΠΕΡΙΟΧΗ	ΠΕΡΑΧΩΡΑΣ
Μέθοδος συντάξεως	Φωτογραμμετρική
Φωτοληψία	11-3-81
Χρόνος συντάξεως	18/3-27/3/81


ΥΠΟΥΡΓΕΙΟ Χ.Ο.Π. - Διεύθυνση Γ2
ΥΠΟΜΝΗΜΑ
Κλίμαξ 1:1000
ΤΟΠΟΓΡΑΦΙΚΟΣ ΧΑΡΤΗΣ
ΝΟΜΟΣ ΚΟΡΙΝΘΙΑΣ
ΠΕΡΙΟΧΗ ΠΕΡΑΧΩΡΑΣ
Μέθοδος συντάξεως Φωτογραμμετρική
Χρόνος συντάξεως
Γ. 36934/83
24/83

Η ΥΠΗΡΕΣΙΑ ΤΟΥ ΕΘΝΙΚΟΥ ΤΥΠΟΓΡΑΦΕΙΟΥ

ΓΝΩΣΤΟΠΟΙΕΙ ΟΤΙ:

Η ετήσια συνδρομή της Εφημερίδας της Κυβερνήσεως, η τιμή των φύλλων της που πωλούνται τμηματικά και τα τέλη δημοσιεύσεων στην Εφημερίδα της Κυβερνήσεως, καθορίσθηκαν από 1 Ιανουαρίου 1983 ως ακολούθως:

Α'. ΕΤΗΣΙΕΣ ΣΥΝΔΡΟΜΕΣ

1. Για το Τεύχος Α'	Δραχ.	2.500
2. » » » Β'	»	4.000
3. » » » ΤΑΠΣ	»	3.000
4. » » » Γ'	»	1.500
5. » » » Δ'	»	3.500
6. » » » Νομικών Προσώπων Δ. Δ. κτλ.	»	1.500
7. » » » Αν. Ειδ. Δικαστηρίου	»	300
8. » » » Παράρτημα	»	800
9. » » » Ανωνύμων Εταιρειών κτλ.	»	10.000
10. » » Δελτίο Εμπορικής και Βιομηχανικής Ιδιοκτησίας	»	800
11. Για όλα τα τεύχη και το Δ.Ε.Β.Ι.	»	20.000

Οι Δήμοι και οι Κοινότητες του Κράτους καταβάλλουν το 1/2 των ανωτέρω συνδρομών.

Υπέρ του Ταμείου Αλληλοβοηθείας Προσωπικού του Εθνικού Τυπογραφείου (ΤΑΠΕΤ) αναλογούν τα εξής ποσά:

1. Για το Τεύχος Α'	Δραχ.	125
2. » » » Β'	»	200
3. » » » ΤΑΠΣ	»	150
4. » » » Γ'	»	75
5. » » » Δ'	»	175
6. » » » Νομικών Προσώπων Δ.Δ. κτλ.	»	75
7. » » » Αν. Ειδ. Δικαστηρίου	»	15
8. » » » Παράρτημα	»	40
9. » » » Ανωνύμων Εταιρειών κτλ.	»	500
10. » » Δελτίο Εμπ. και Βιομ. Ιδιοκτησίας	»	40
11. Για όλα τα τεύχη	»	1000

Β'. ΤΙΜΗ ΦΥΛΛΩΝ

Η τιμή πωλήσεως κάθε φύλλου, μέχρις 8 σελ., είναι 10 δραχ., από 9 ως 24 σελ. 15 δρχ., από 25 ως 48 σελ. 25 δρχ., από 49 ως 80 σελ. 40 δρχ., από 81 σελ. και πάνω η τιμή πωλήσεως κάθε φύλλου προσαυξάνεται κατά 50 δρχ. ανά 80 σελίδες.

Γ'. ΤΙΜΗ ΦΩΤΟΑΝΤΙΓΡΑΦΩΝ

Η τιμή διαθέσεως στο κοινό των εκδιδόμενων από το Εθνικό Τυπογραφείο φωτοαντιγράφων των διάφορων φύλλων της Εφημερίδας της Κυβερνήσεως καθορίζεται σε τέσσερις (4) δραχμές κατά σελίδα.

Δ'. ΤΕΛΗ ΔΗΜΟΣΙΕΥΣΕΩΝ

Ι. Στο τεύχος Ανωνύμων Εταιρειών και Εταιρειών Περιωρισμένης Ευθύνης:

Α'. Ανωνύμων Εταιρειών:

1. Των καταστατικών	Δραχ.	25.000
2. Των αποφάσεων για συγχώνευση ανωνύμων εταιρειών	»	25.000
3. Των κωδικοποιήσεων των καταστατικών (ΦΕΚ 309/67, τ. Β')	»	15.000
4. Των τροποποιήσεων των καταστατικών	»	8.000
5. Των ισολογισμών κάθε χρήσης	»	10.500
6. Των υπουργικών αποφάσεων για παροχή άδειας επέκτασης των εργασιών Ασφαλιστικών Εταιρειών, των εκθέσεων εκτίμησης περιουσιακών στοιχείων και των αποφάσεων του Δ.Σ. του ΕΛΤΑ, με τις οποίες εγκρίνονται και δημοσιεύονται οι κανονισμοί αυτού	»	9.000
7. Των αποφάσεων για εγκατάσταση υποκαταστήματος, διορισμού γενικού πράκτορα και παροχή πληρεξουσιότητας αντιπροσώπευσης στην Ελλάδα αλλοδαπών Εταιρειών και των αποφάσεων για μεταβίβαση του χαρτοφυλακίου Ασφαλιστικών Εταιρειών κατά το άρθρο 59 παρ. 1. του Ν.Δ. 400/1.9.70	»	6.000
8. Των ανακοινώσεων γιά κάθε μεταβολή που γίνεται με απόφαση Γ.Σ. ή Δ.Σ., των προσκλήσεων σε γενικές συνελεύσεις, των κατά το άρθρο 32 του Ν. 3221/24 γνωστοποιήσεων, των ανακοινώσεων που προβλέπονται από το άρθρο 59 παρ. 3 του Ν.Δ. 400/1970 για Αλλοδαπές Ασφαλιστικές Εταιρείες, των αποφάσεων του Διοικητικού Συμβουλίου του ΕΛΤΑ που αναφέρονται σε προσωρινές διατάξεις και των αποφάσεων του Υπ. Συγκοινωνιών για τους ΗΛΠΑΠ — ΗΣΑΠ — ΟΣΕ	»	2.800
9. Των συνοπτικών μηνιαίων καταστάσεων των Τραπεζικών Εταιρειών	»	2.800
10. Των αποφάσεων της επιτροπής του Χρηματιστηρίου για την εισαγωγή χρεωγράφων στο χρηματιστήριο για διαπραγμάτευση, σύμφωνα με τις διατάξεις του άρθρου 2 παρ. 3 Α.Ν. 148/1967	Δραχ.	2.800
11. Των αποφάσεων της επιτροπής κεφαλαιαγοράς για τη διαγραφή χρεωγράφων από το χρηματιστήριο, σύμφωνα με τις διατάξεις του άρθρου 2 παρ. 4 Α. Ν. 148/67.	»	2.800
12. Των αποφάσεων για την έγκριση τιμολογίων των Ασφαλιστικών Εταιρειών	»	2.000

Β'. Εταιρειών Περιωρισμένης Ευθύνης:

1. Των καταστατικών	»	2.800
2. Των κωδικοποιήσεων των καταστατικών	»	2.800
3. Των ισολογισμών κάθε χρήσης	»	3.200
4. Των εκθέσεων εκτίμησης περιουσιακών στοιχείων	»	2.800
5. Των τροποποιήσεων των καταστατικών (για κάθε συμβολαιογραφική πράξη)	»	1.200
6. Των ανακοινώσεων με συμβολαιογραφική πράξη	»	1.200
7. Των ανακοινώσεων με απόφαση της Γ.Σ.	»	1.000
8. Των προσκλήσεων σε γενικές συνελεύσεις	»	1.000

Γ'. Αλληλασφαλιστικών Συνεταιρισμών — Αλληλασφαλιστικών Ταμείων και Φιλανθρωπικών Σωματείων:

1. Των υπουργικών αποφάσεων για τη χορήγηση άδειας λειτουργίας Αλληλασφαλιστικών Συνεταιρισμών — Αλληλασφαλιστικών Ταμείων	»	2.800
2. Των ισολογισμών των ανωτέρω Συνεταιρισμών, Ταμείων και Σωματείων	»	3.200

Δ'. Των δικαστικών πράξεων:

ΙΙ. Στο Τέταρτο τεύχος:

Των δικαστικών πράξεων για παρακατάθεση αποζημιώσεως	»	1.200

Ε'. ΚΑΤΑΒΟΛΗ ΣΥΝΔΡΟΜΩΝ - ΤΕΛΩΝ ΔΗΜΟΣΙΕΥΣΕΩΝ ΚΑΙ ΠΟΣΟΣΤΩΝ Τ.Α.Π.Ε.Τ.

1. Οι συνδρομές του εσωτερικού και τα τέλη δημοσιεύσεων προκαταβάλλονται στα Δημόσια Ταμεία έναντι αποδεικτικού είσπραξης, το οποίο φροντίζει ο ενδιαφερόμενος να το στείλει στο Εθνικό Τυπογραφείο.

2. Οι συνδρομές του εξωτερικού είναι δυνατό να στέλνονται και σε ανάλογο συνάλλαγμα με επιταγή στο όνομα του Διευθυντή Διαχειρίσεως του Εθνικού Τυπογραφείου.

3. Το υπέρ του ΤΑΠΕΤ ποσοστό επί των ανωτέρω συνδρομών και τελών δημοσιεύσεων καταβάλλεται ως εξής:

α) στην Αθήνα: στο Ταμείο του ΤΑΠΕΤ (Κατάστημα Εθνικού Τυπογραφείου).

β) στις υπόλοιπες πόλεις του Κράτους: στα Δημόσια Ταμεία και αποδίδεται στο ΤΑΠΕΤ σύμφωνα με τις 192378/3639/1947 (RONEO 185) και 178048/5321/31.7.65 (RONEO 139) εγκύκλιες διαταγές του Γ.Λ.Κ.

γ) στις περιπτώσεις συνδρομών εξωτερικού: όταν η αποστολή τους γίνεται με επιταγές μαζί μ' αυτές στέλνεται και το υπέρ του ΤΑΠΕΤ ποσοστό.

ΑΠΟ ΤΟ ΕΘΝΙΚΟ ΤΥΠΟΓΡΑΦΕΙΟ